

STUDIO TECNICO  
ING. MANLIO PAPPACENA

COMUNE DI POLLICA  
PROVINCIA DI SALERNO

LAVORI DI COMPLETAMENTO DELLA STRADA  
RURALE CANNICCHIO - COSTANTINOPOLI  
- PROGETTO ESECUTIVO -

Esibizione N° 7  
PLANIMETRIA DI PROGETTO CON INDICAZIONE  
DEGLI INTERVENTI PREVISISTI

data: Settembre 2019

IL PROGETTISTA  
Ing. Manlio Pappacena

IL R.U.P.  
Geom. Domenico SCANNELLA

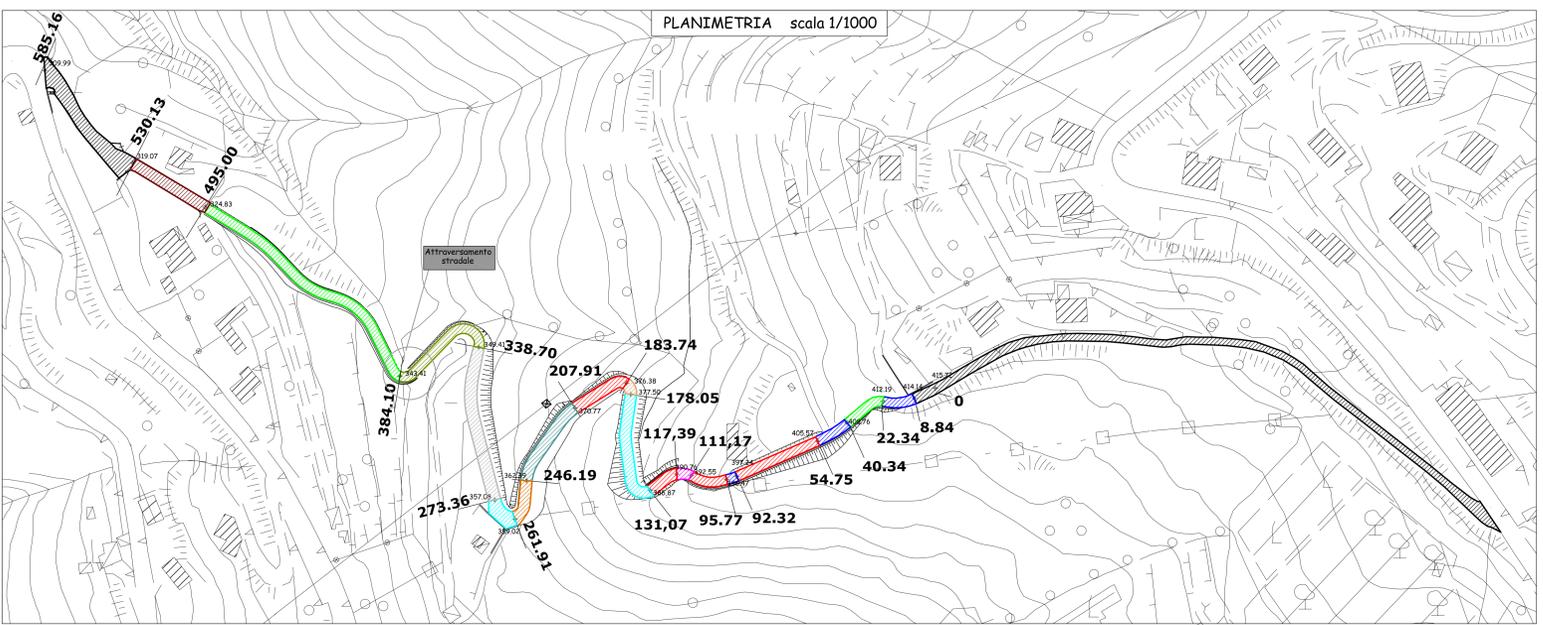


TABELLA TIPOLOGIA DI INTERVENTO

Da progr. 8,84 a progr.22,34	TIPO 1
Da progr. 22,34 a progr.40,34	TIPO 2
Da progr. 40,34 a progr.54,75	TIPO 1
Da progr. 54,75 a progr.92,32	TIPO 3
Da progr. 92,32 a progr.95,77	TIPO 1
Da progr. 95,77 a progr.111,17	TIPO 3
Da progr. 111,17 a progr.117,39	TIPO 4
Da progr. 117,39 a progr.131,07	TIPO 3
Da progr. 131,07 a progr.178,05	TIPO 5
Da progr. 178,05 a progr.183,74	TIPO 6
Da progr. 183,74 a progr.207,91	TIPO 3
Da progr. 207,91 a progr.246,19	TIPO 7
Da progr. 246,19 a progr.261,91	TIPO 8
Da progr. 261,91 a progr.273,36	TIPO 5
Da progr. 273,36 a progr.338,70	TIPO 9
Da progr. 338,70 a progr.384,10	TIPO 10
Da progr. 384,10 a progr.495,00	TIPO 2
Da progr. 495,00 a progr.530,13	TIPO 11

- LEGENDA PLANIMETRIA
- ▬ INTERVENTO DI TIPO 1
  - ▬ INTERVENTO DI TIPO 2
  - ▬ INTERVENTO DI TIPO 3
  - ▬ INTERVENTO DI TIPO 4
  - ▬ INTERVENTO DI TIPO 5
  - ▬ INTERVENTO DI TIPO 6
  - ▬ INTERVENTO DI TIPO 7
  - ▬ INTERVENTO DI TIPO 8
  - ▬ INTERVENTO DI TIPO 9
  - ▬ INTERVENTO DI TIPO 10
  - ▬ INTERVENTO DI TIPO 11

