STUDIO TECNICO
ING. MANLIO PAPPACENA

Via Casale 6 - 84068 Celso di Pollica (SA) - 0974/270149
e-mail: manlio.pappacena@gmail.com

COMUNE DI POLLICA
PROVINCIA DI SALERNO

LAVORI DI COMPLETAMENTO DELLA STRADA RURALE CANNICCHIO - COSTANTINOPOLI

- PROGETTO ESECUTIVO -

Elaborato N. **12**

PROFILO LONGITUDINALE scala 1:1000

data: Settembre 2019

IL PROGETTISTA
Ing. Manlio Pappacena
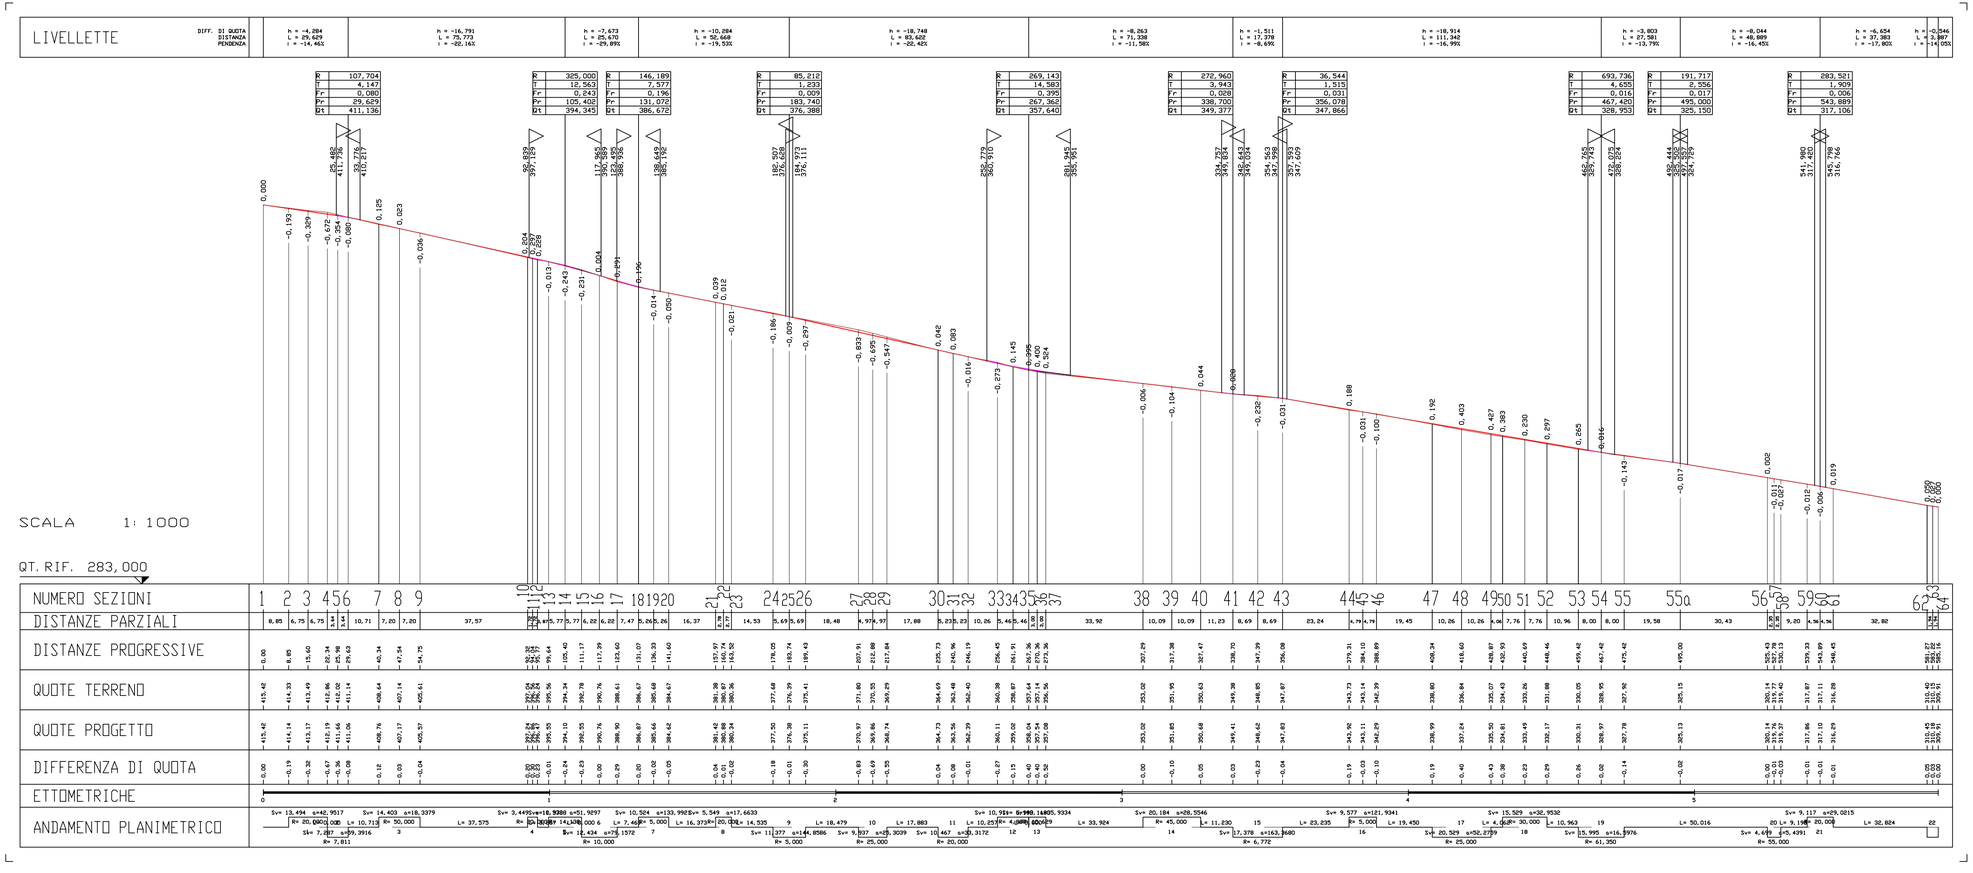
Il R.U.P.:
Geom. Domenico GIANNELLA