STUDIO TECNICO
ING. MARILLO FAPPACENA

COMUNE DI POLLICA
PROVINCIA DI SALERNO

LAVORI DI COMPLETAMENTO DELLA STRADA RURALE CANNICCHIO - COSTANTINOPOLI
- PROGETTO ESECUTIVO -

Tav. Grafica n. 3 - ARTICOLAZIONE ELABORATI - DOCUMENTI

Elaborato n. 3 — RILIEVO DI PRIMA PIANTA — scala 1:200

data: Settembre 2019

IL PROGETTISTA
Ing. Marillo Fappacena
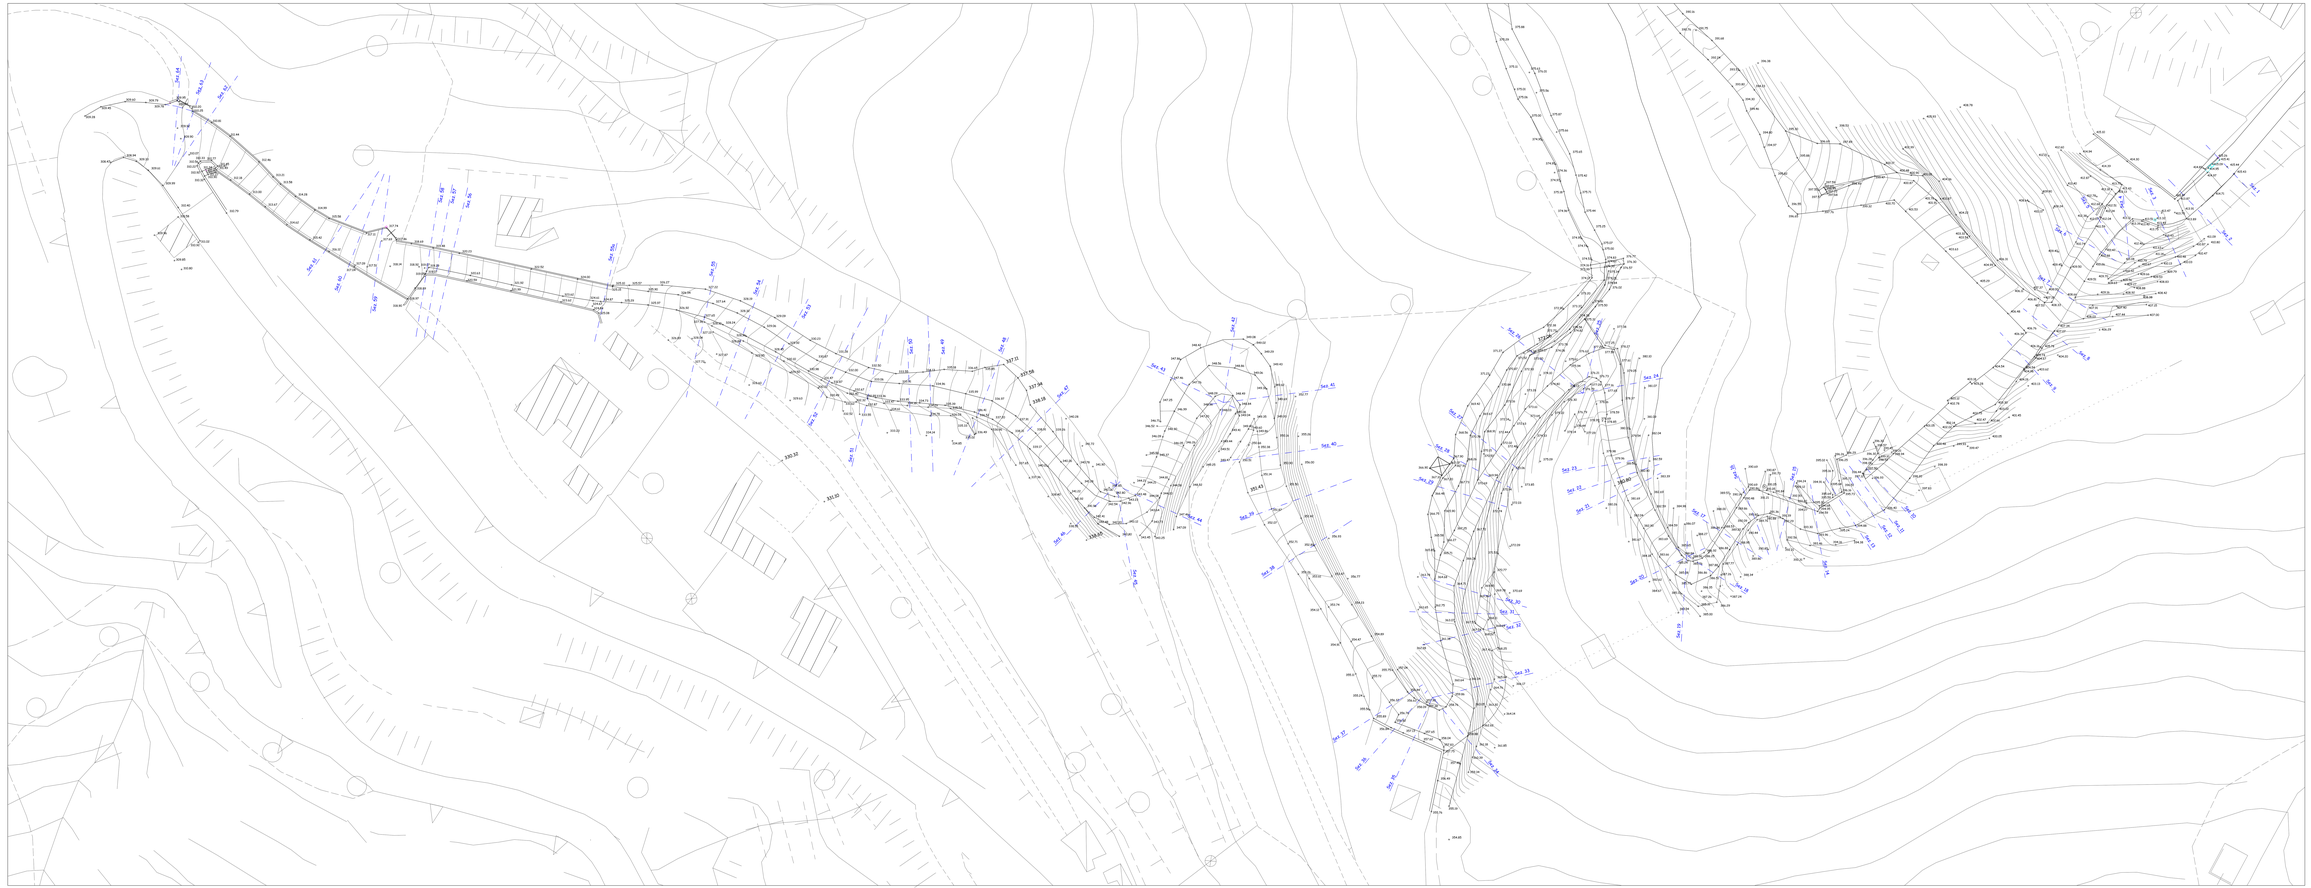
D.R.U.P.:
dott. Sebastiano SCAVARELLA