STUDIO TECNICO
ING. MANLIO PAPPACENA

COMUNE DI POLLICA
PROVINCIA DI SALERNO

LAVORI DI COMPLETAMENTO DELLA STRADA RURALE CANNICCHIO - COSTANTINOPOLI

- PROGETTO ESECUTIVO -

Elaborato N. 11

SEZIONI DI PROGETTO CON I MOVIMENTI DI TERRA
da sezione 49 a sezione 64

data: Settembre 2019

IL PROGETTISTA
Ing. Manlio Pappacena

Il R.U.P.:
Geom. Domenico GIANNELLA

Via Casale 6 - 84068 Celso di Pollica (SA) - 0974/270149
e-mail: manlio.pappacena@gmail.com

SEZIONE N. 49 scala 1/100

DIST.PROG. : 428.868
DIST.PREC. : 10.264
DIST.SUCC. : 4.062

SCAVI E BONIFICHE	
FOSSO	0.315 mq
RILEVATI	
RILEVATO	2.375 mq
SOVRASTRUTTURA STRADALE	
CASSONETTO	4.000 m

PROFILO DI PROGETTO
PROFILO STATO ATTUALE

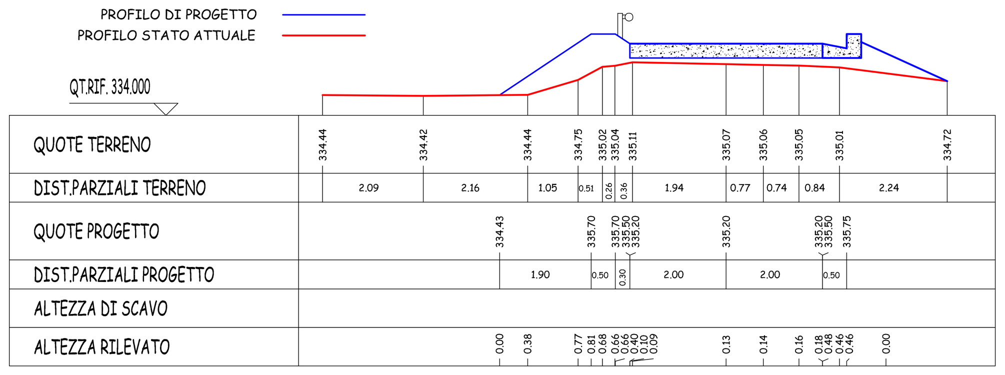

SEZIONE N. 50 scala 1/100

DIST.PROG. : 432.930
DIST.PREC. : 4.062
DIST.SUCC. : 7.764

SCAVI E BONIFICHE	
FOSSO	0.302 mq
RILEVATI	
RILEVATO	2.061 mq
SOVRASTRUTTURA STRADALE	
CASSONETTO	4.000 m

PROFILO DI PROGETTO
PROFILO STATO ATTUALE

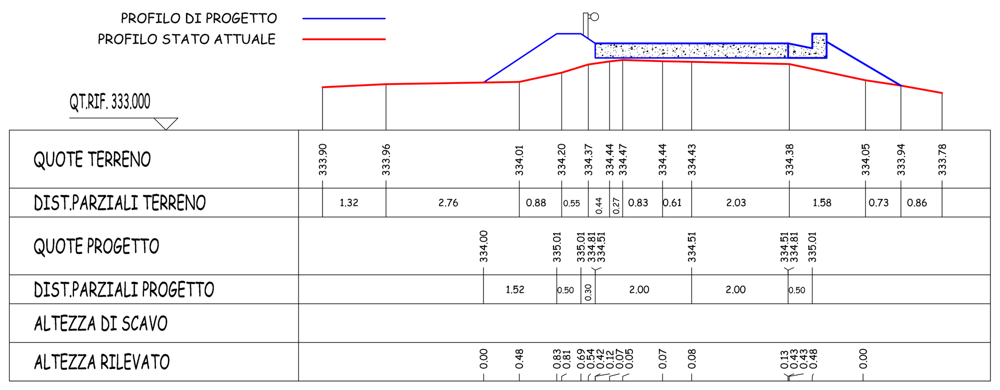

SEZIONE N. 51 scala 1/100

DIST.PROG. : 440.695
DIST.PREC. : 7.764
DIST.SUCC. : 7.764

SCAVI E BONIFICHE	
STERRO	0.210 mq
FOSSO	0.309 mq
RILEVATI	
RILEVATO	1.097 mq
SOVRASTRUTTURA STRADALE	
CASSONETTO	4.000 m

PROFILO DI PROGETTO
PROFILO STATO ATTUALE

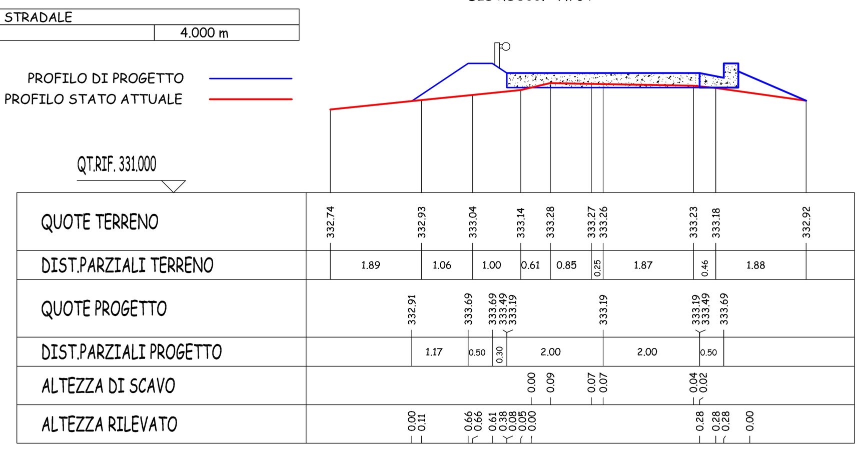

SEZIONE N. 52 scala 1/100

DIST.PROG. : 448.459
DIST.PREC. : 7.764
DIST.SUCC. : 10.963

SCAVI E BONIFICHE	
STERRO	0.058 mq
FOSSO	0.351 mq
RILEVATI	
RILEVATO	3.374 mq
SOVRASTRUTTURA STRADALE	
CASSONETTO	4.000 m

PROFILO DI PROGETTO
PROFILO STATO ATTUALE

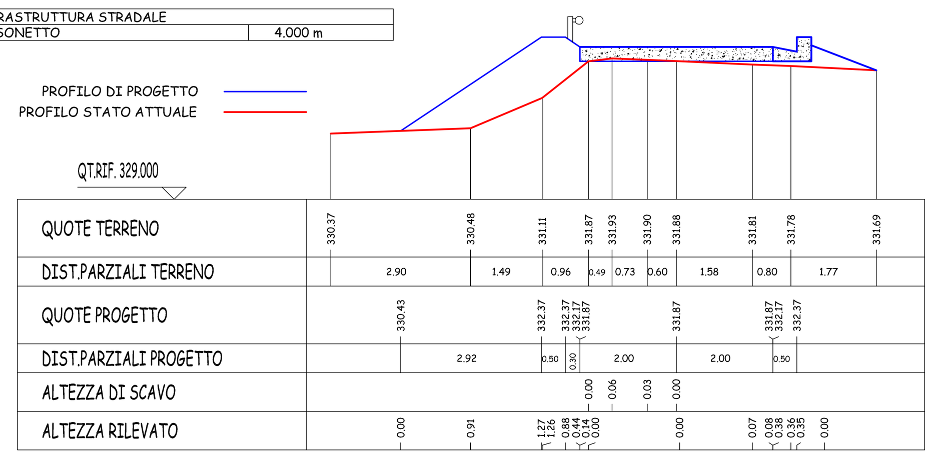

SEZIONE N. 53 scala 1/100

DIST.PROG. : 459.422
DIST.PREC. : 10.963
DIST.SUCC. : 7.997

SCAVI E BONIFICHE	
STERRO	0.148 mq
FOSSO	0.348 mq
RILEVATI	
RILEVATO	2.189 mq
SOVRASTRUTTURA STRADALE	
CASSONETTO	4.000 m

PROFILO DI PROGETTO
PROFILO STATO ATTUALE

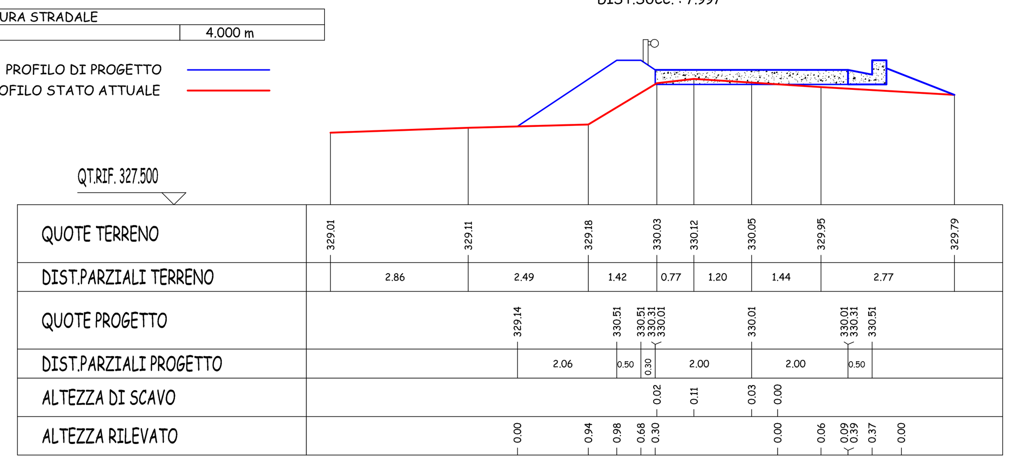

SEZIONE N. 54 scala 1/100

DIST.PROG. : 467.420
DIST.PREC. : 7.997
DIST.SUCC. : 7.997

SCAVI E BONIFICHE	
STERRO	0.991 mq
FOSSO	0.353 mq
RILEVATI	
RILEVATO	1.062 mq
SOVRASTRUTTURA STRADALE	
CASSONETTO	4.000 m

PROFILO DI PROGETTO
PROFILO STATO ATTUALE

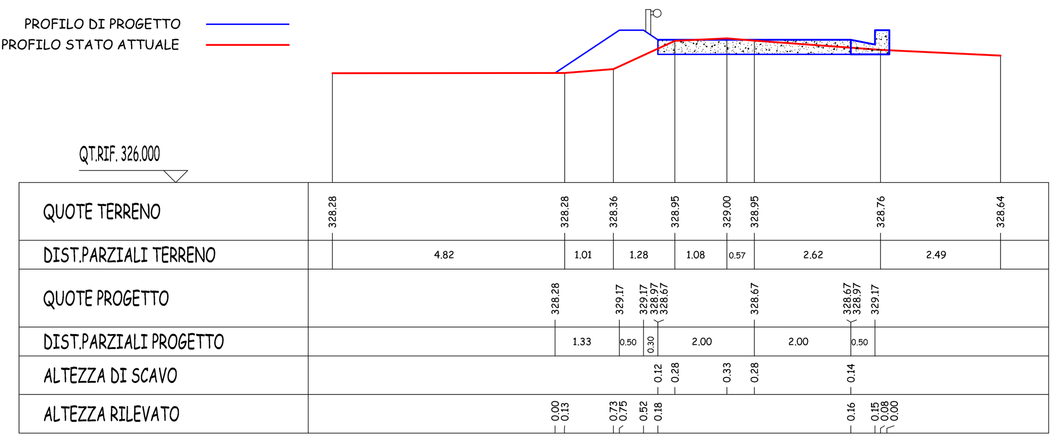

SEZIONE N. 55 scala 1/100

DIST.PROG. : 475.417
DIST.PREC. : 7.997
DIST.SUCC. : 19.583

SCAVI E BONIFICHE	
STERRO	1.532 mq
FOSSO	0.348 mq
RILEVATI	
RILEVATO	0.265 mq
SOVRASTRUTTURA STRADALE	
CASSONETTO	4.000 m

PROFILO DI PROGETTO
PROFILO STATO ATTUALE

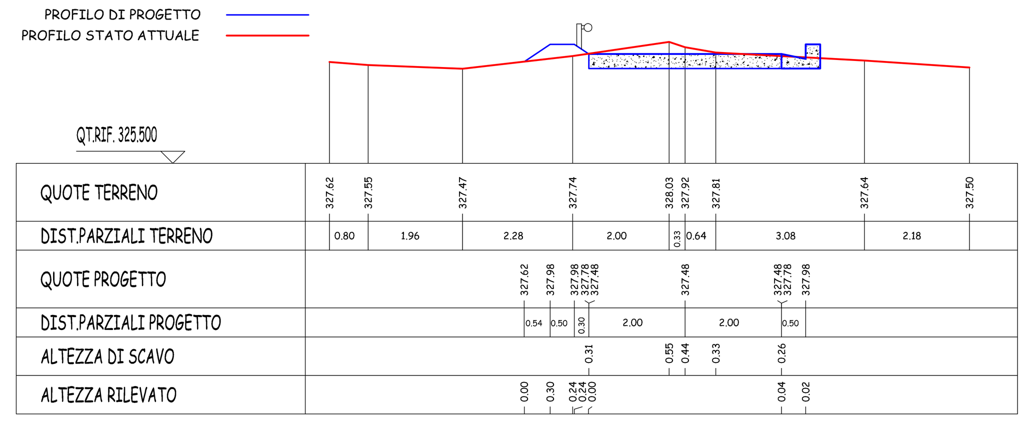

SEZIONE N. 55a scala 1/100

DIST.PROG. : 495.000
DIST.PREC. : 19.583
DIST.SUCC. : 30.432

SCAVI E BONIFICHE	
STERRO	1.535 mq
SOVRASTRUTTURA STRADALE	
CASSONETTO	4.000 m
MANUFATTI	
CANALETTA	0.428 mq

PROFILO DI PROGETTO
PROFILO STATO ATTUALE

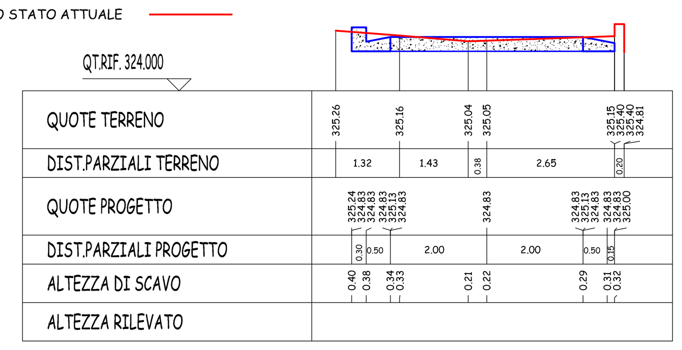

SEZIONE N. 56 scala 1/100

DIST.PROG. : 525.433
DIST.PREC. : 30.432
DIST.SUCC. : 2.350

SCAVI E BONIFICHE	
STERRO	1.477 mq
SOVRASTRUTTURA STRADALE	
CASSONETTO	4.000 m
MANUFATTI	
CANALETTA	0.219 mq

PROFILO DI PROGETTO
PROFILO STATO ATTUALE

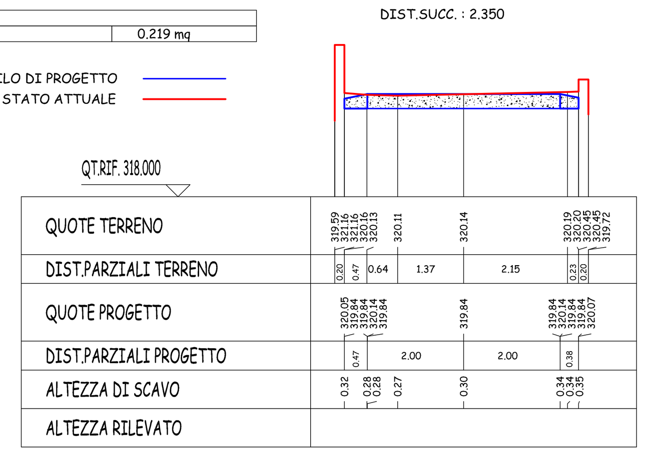

SEZIONE N. 57 scala 1/100

DIST.PROG. : 527.782
DIST.PREC. : 2.350
DIST.SUCC. : 2.350

SCAVI E BONIFICHE	
STERRO	1.588 mq
SOVRASTRUTTURA STRADALE	
CASSONETTO	4.000 m
MANUFATTI	
CANALETTA	0.216 mq

PROFILO DI PROGETTO
PROFILO STATO ATTUALE

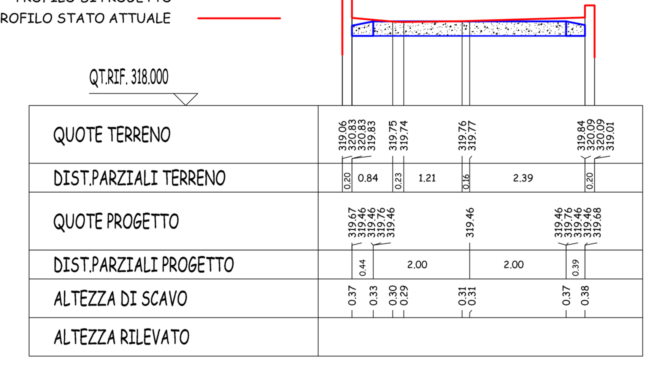

SEZIONE N. 58 scala 1/100

DIST.PROG. : 530.132
DIST.PREC. : 2.350
DIST.SUCC. : 9.198

SCAVI E BONIFICHE	
STERRO	1.633 mq
SOVRASTRUTTURA STRADALE	
CASSONETTO	4.000 m
MANUFATTI	
CANALETTA	0.258 mq

PROFILO DI PROGETTO
PROFILO STATO ATTUALE

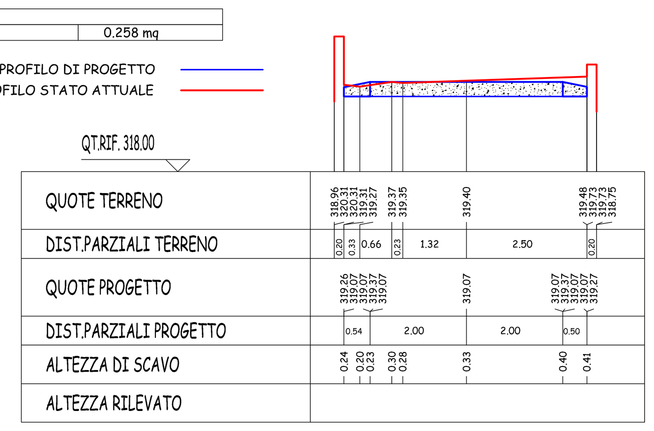

SEZIONE N. 59 scala 1/100

DIST.PROG. : 539.330
DIST.PREC. : 9.198
DIST.SUCC. : 4.559

SCAVI E BONIFICHE	
STERRO	2.369 mq
SOVRASTRUTTURA STRADALE	
CASSONETTO	7.686 m

PROFILO DI PROGETTO
PROFILO STATO ATTUALE

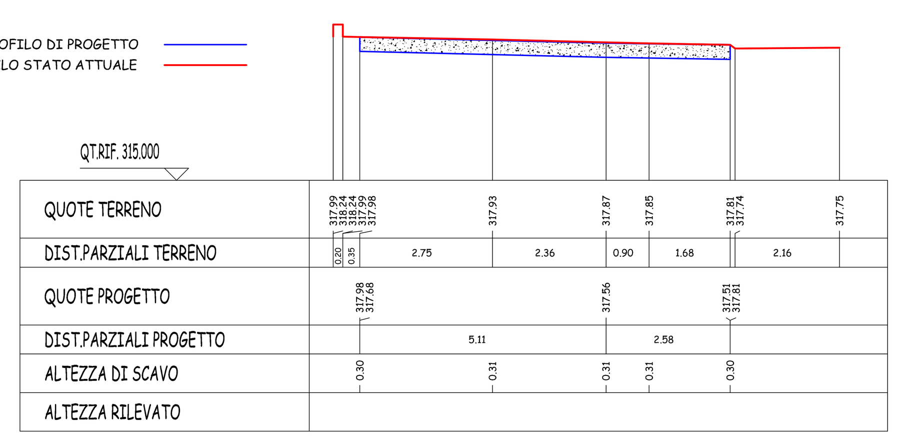

SEZIONE N. 60 scala 1/100

DIST.PROG. : 543.889
DIST.PREC. : 4.559
DIST.SUCC. : 4.559

SCAVI E BONIFICHE	
STERRO	1.907 mq
SOVRASTRUTTURA STRADALE	
CASSONETTO	6.289 m

PROFILO DI PROGETTO
PROFILO STATO ATTUALE

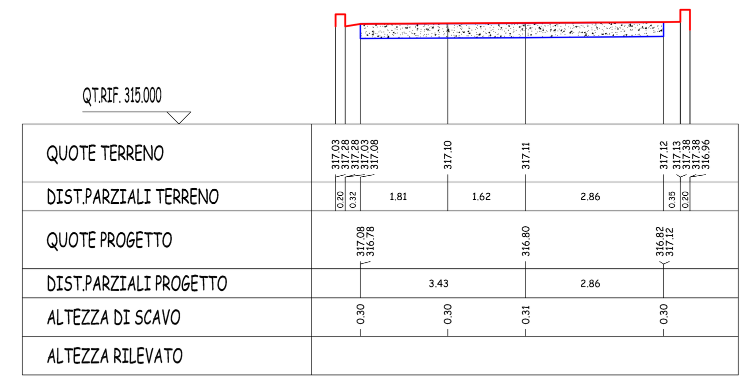

SEZIONE N. 61 scala 1/100

DIST.PROG. : 548.448
DIST.PREC. : 4.559
DIST.SUCC. : 32.824

SCAVI E BONIFICHE	
STERRO	1.567 mq
SOVRASTRUTTURA STRADALE	
CASSONETTO	5.393 m

PROFILO DI PROGETTO
PROFILO STATO ATTUALE

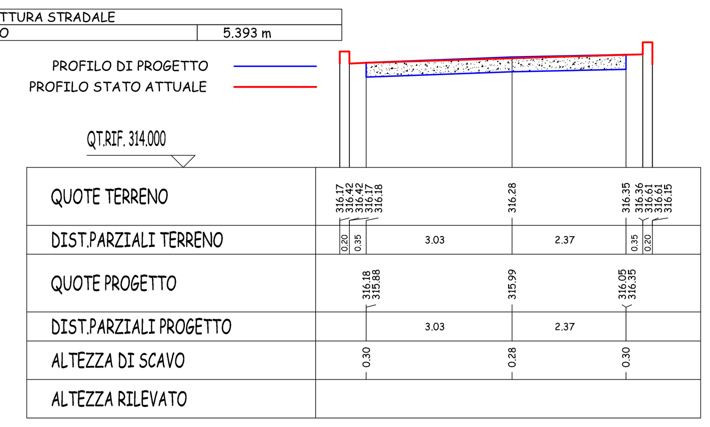

SEZIONE N. 62 scala 1/100

DIST.PROG. : 581.272
DIST.PREC. : 32.824
DIST.SUCC. : 1.943

SCAVI E BONIFICHE	
STERRO	2.035 mq
SOVRASTRUTTURA STRADALE	
CASSONETTO	7.265 m

PROFILO DI PROGETTO
PROFILO STATO ATTUALE

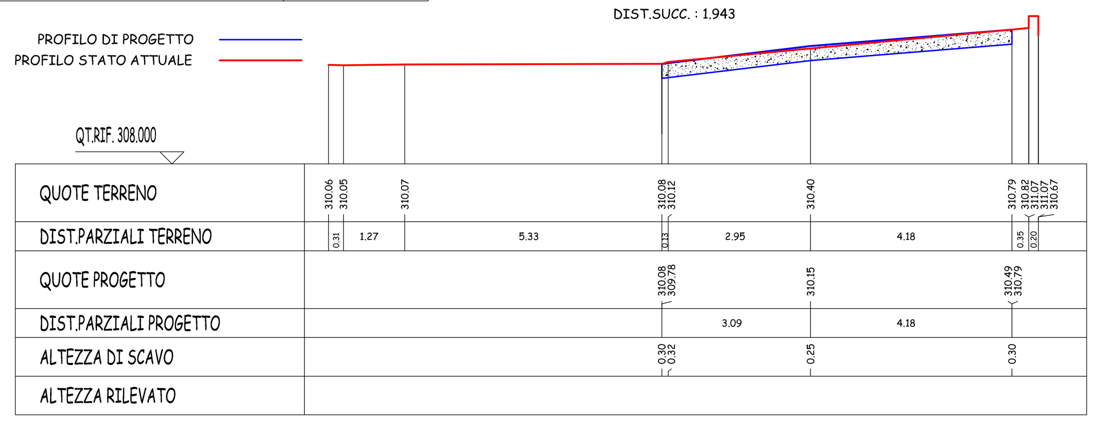

SEZIONE N. 63 scala 1/100

DIST.PROG. : 583.215
DIST.PREC. : 1.943
DIST.SUCC. : 1.943

SCAVI E BONIFICHE	
STERRO	1.926 mq
SOVRASTRUTTURA STRADALE	
CASSONETTO	6.634 m

PROFILO DI PROGETTO
PROFILO STATO ATTUALE

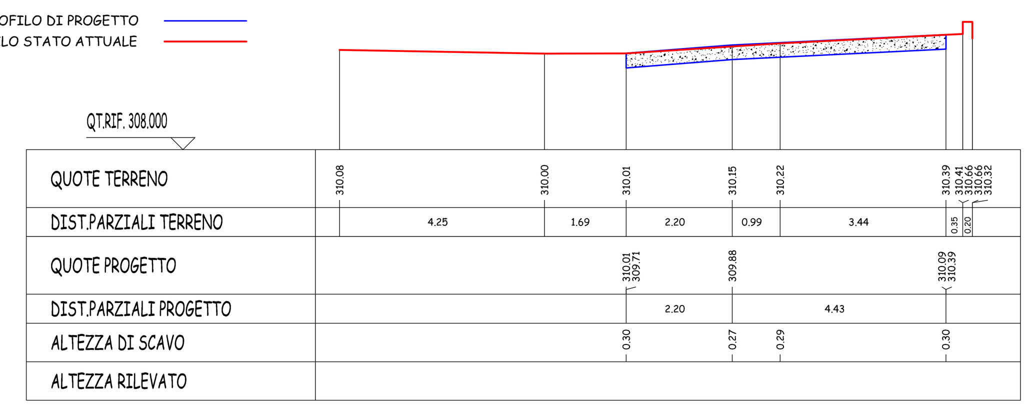

SEZIONE N. 64 scala 1/100

DIST.PROG. : 585.159
DIST.PREC. : 1.943

SCAVI E BONIFICHE	
STERRO	1.757 mq
SOVRASTRUTTURA STRADALE	
CASSONETTO	5.390 m
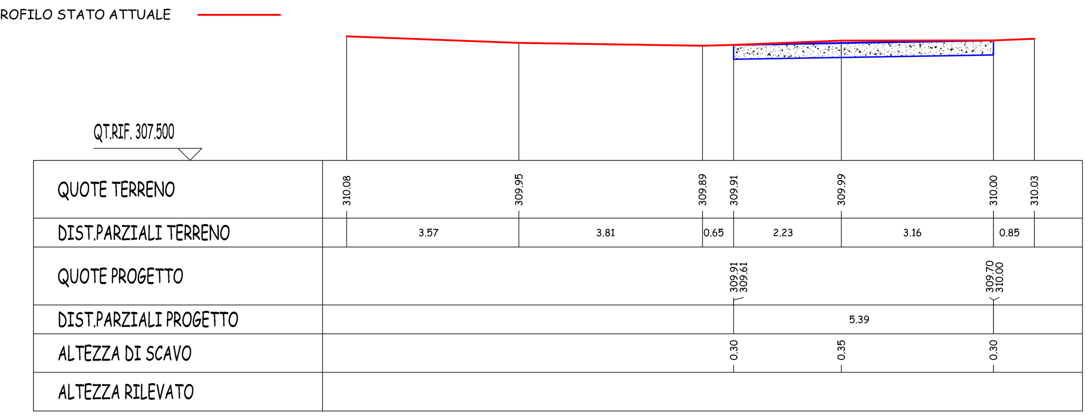
PROFILO DI PROGETTO
PROFILO STATO ATTUALE