

STUDIO TECNICO
ING. MANLIO PAPPACENA

COMUNE DI POLLICA
PROVINCIA DI SALERNO

LAVORI DI COMPLETAMENTO DELLA STRADA
RURALE CANNICCHIO - COSTANTINOPOLI

- PROGETTO ESECUTIVO -

Elaborato N.
13

PARTICOLARI COSTRUTTIVI








data: Settembre 2019

IL PROGETTISTA
Ing. Manlio Pappacena

IL R.U.P.:

Geom. Domenico GIANNELLA

Via Casale 6 - 84068 Celso di Pollica (SA) - 0974/270149
e-mail: manlio.pappacena@gmail.com

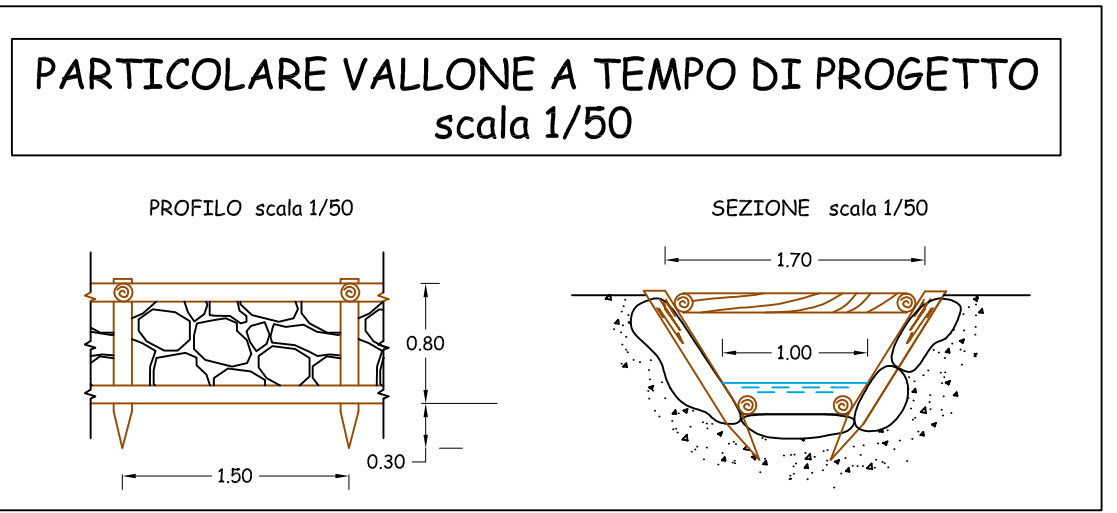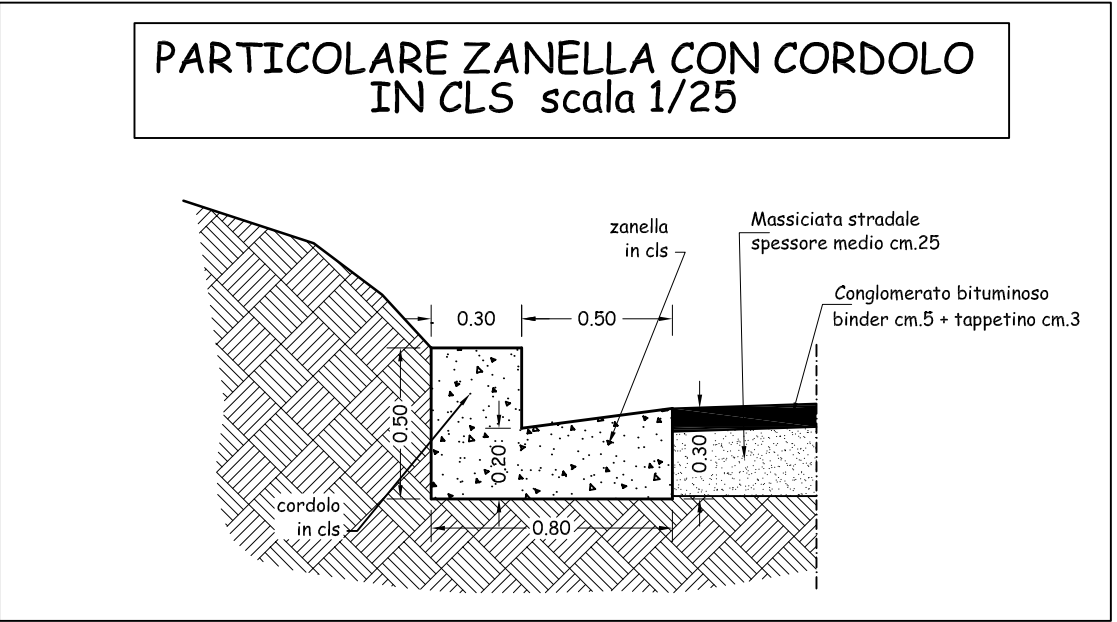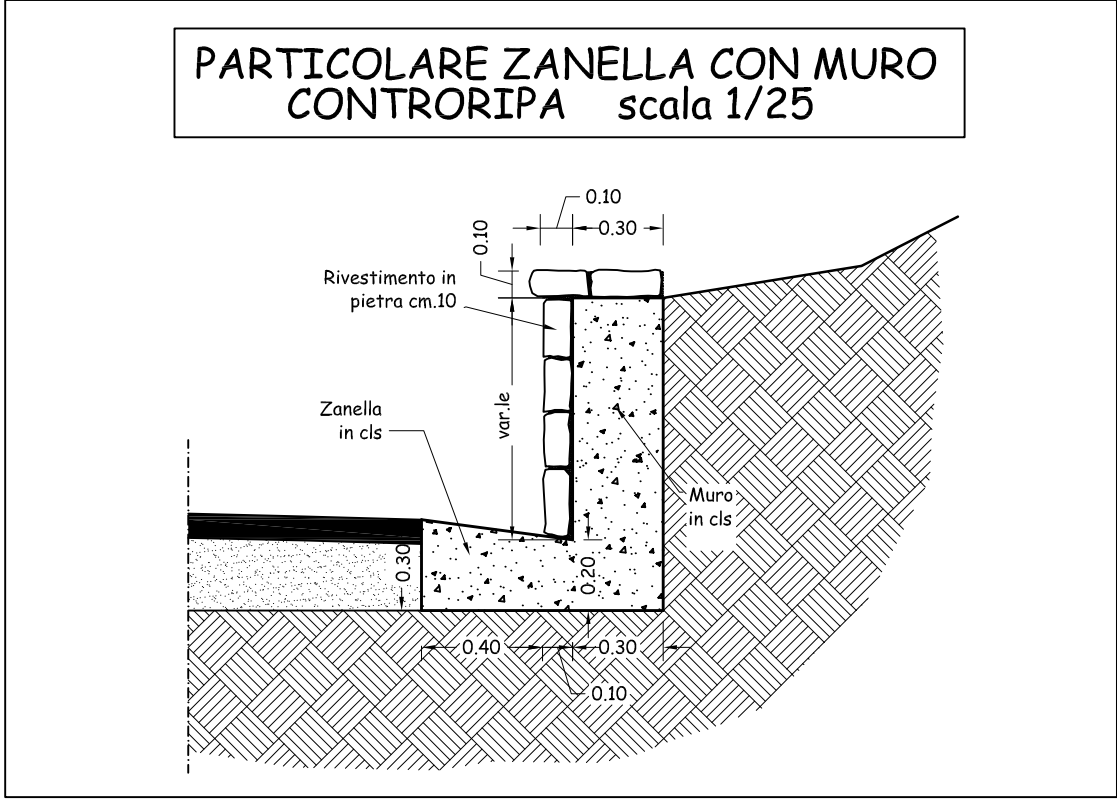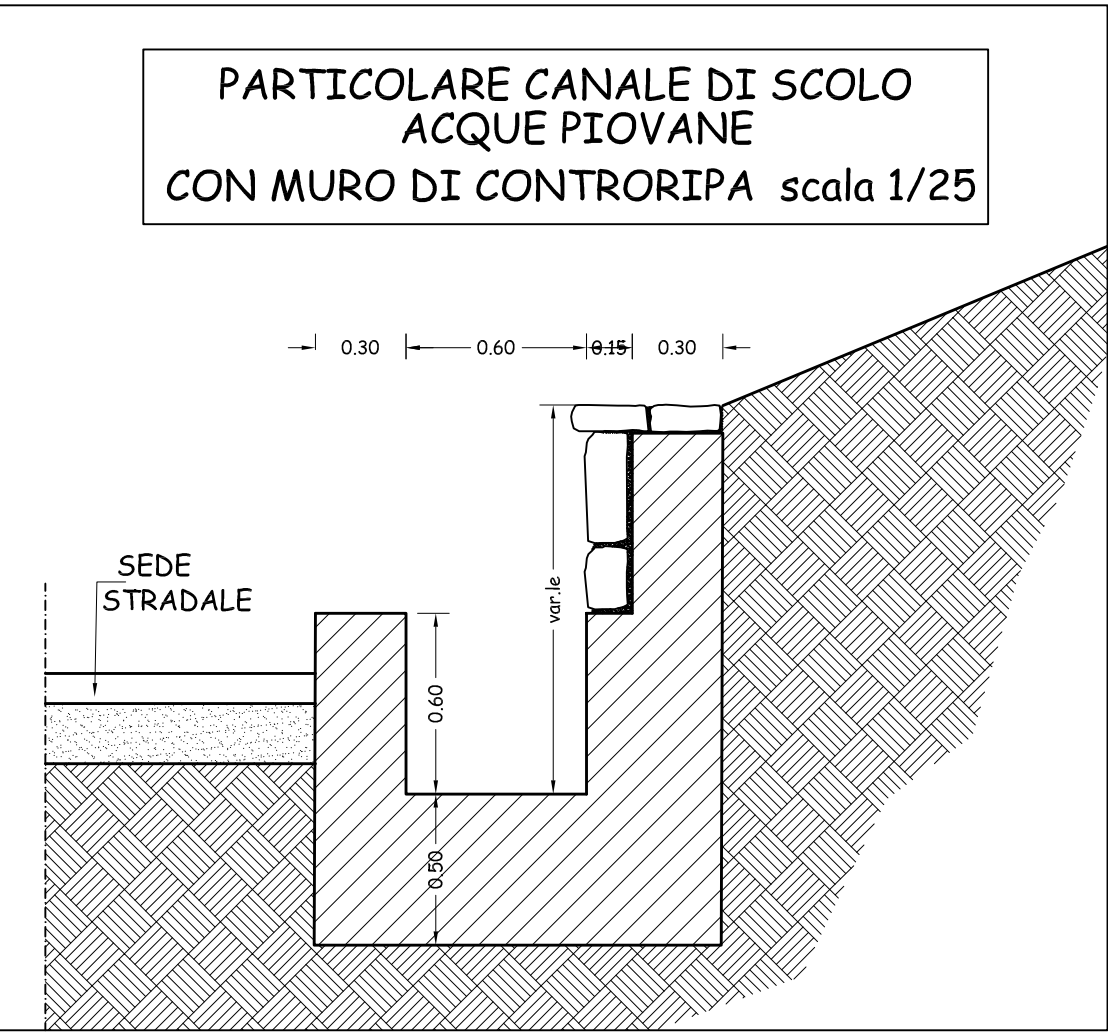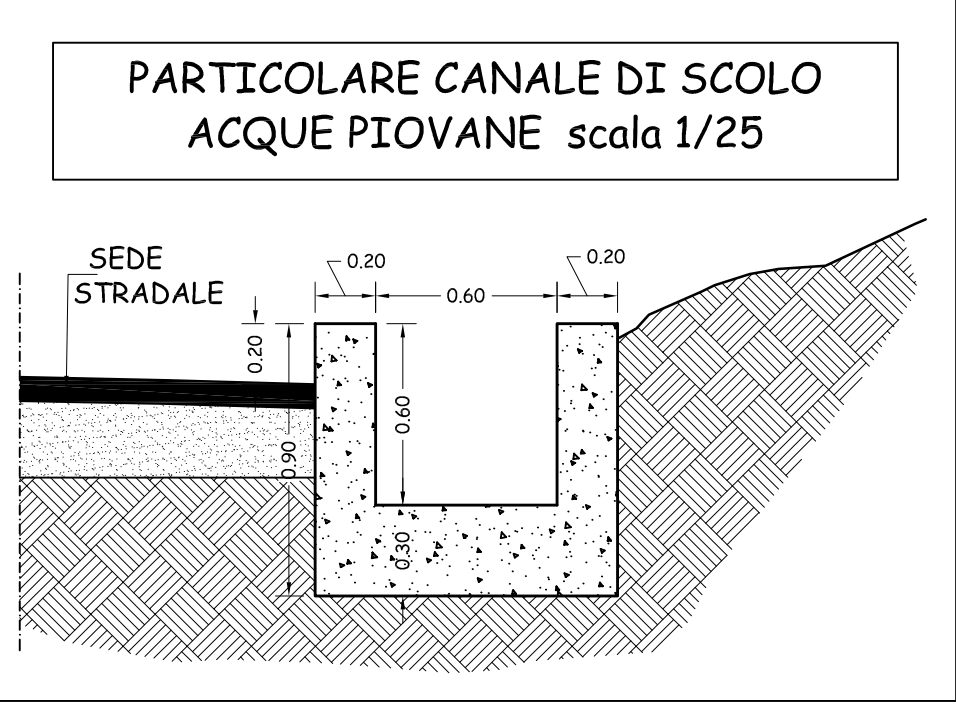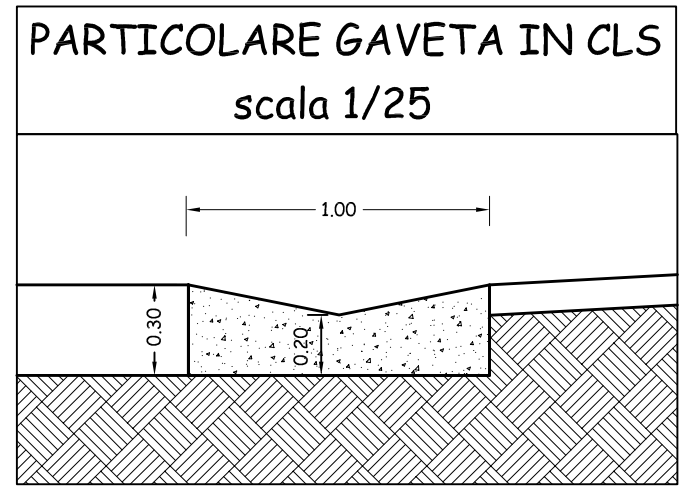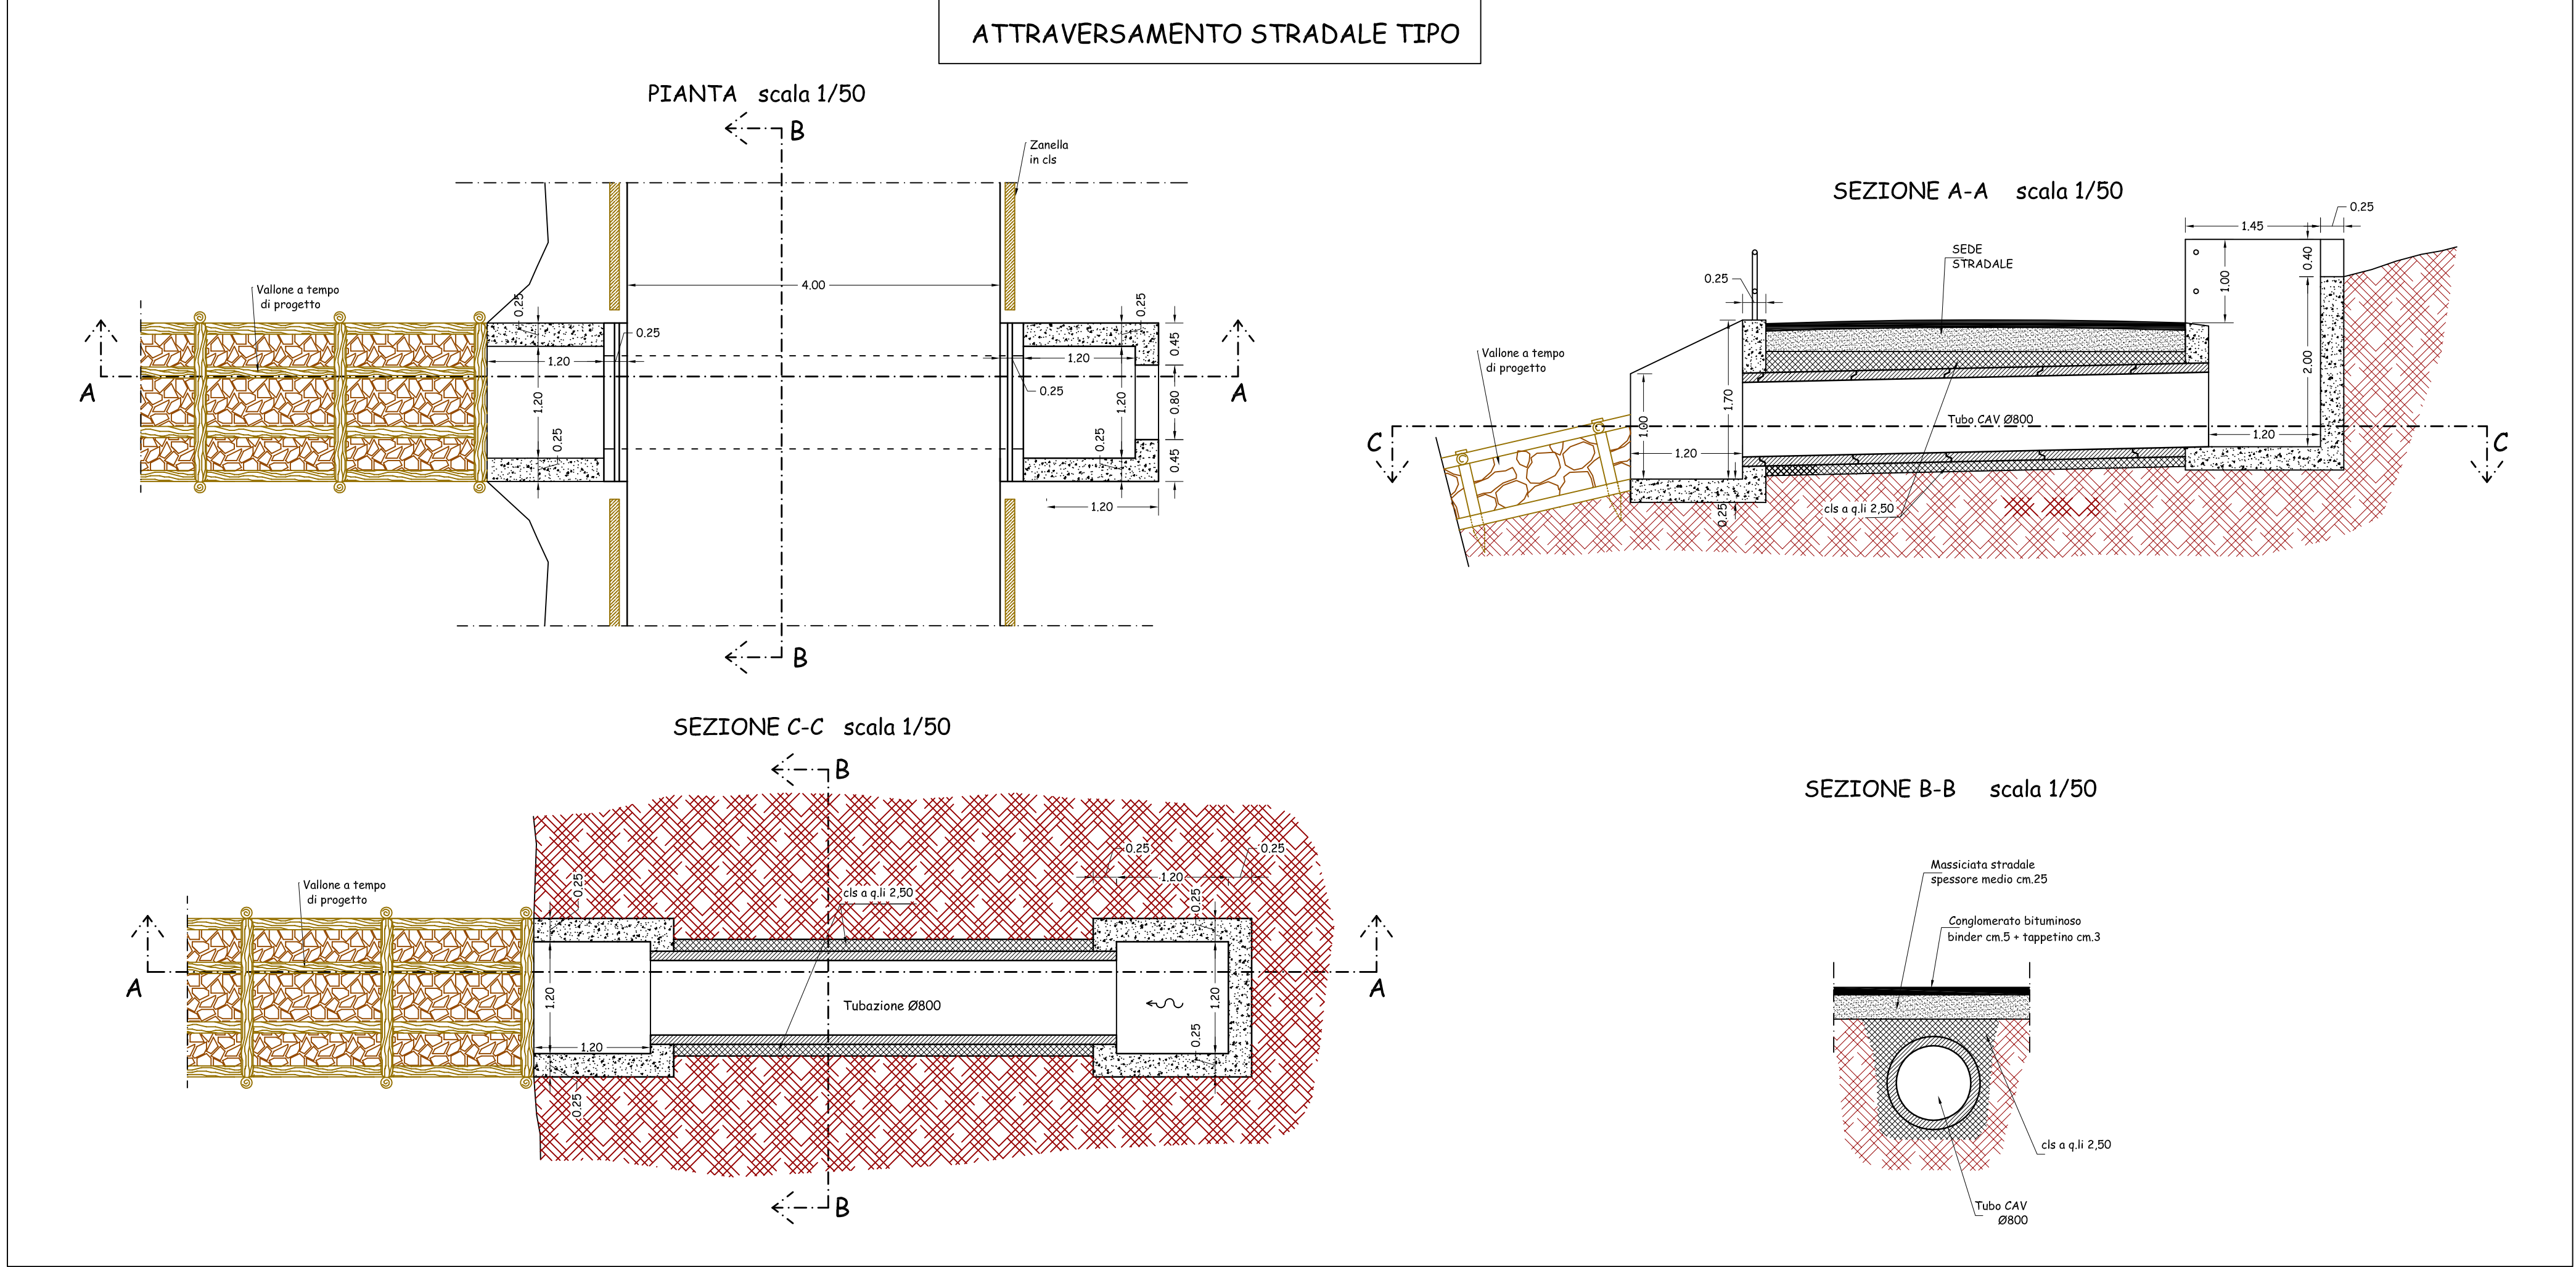

PARTICOLARE PALO DI ILLUMINAZIONE

CORPO ILLUMINANTE

Apparecchio LED Stradale Brooklyn
100W

BRACCIO REGOLABILE

Braccio Regolabile 90° per Apparecchi di
Illuminazione Stradale Grigio

Parámetros técnicos	
Flujo Lumínico:	1200
Durabilidad:	50.000 Ore.
Factor de Potencia:	0.98
Clase Energética:	A+
Certificado:	CE & RoHS
Dimensiones:	550x260x70 mm
Protección IP:	IP65
Fuente Lumínica:	Epistar
Uso:	Externo
Materiales del Cuerpo:	Aluminio
Potencia:	100 W
Frec. de Funcionamiento:	50-60 Hz
Número de LED:	100
Tensión de Alimentación:	220-240V
Flujo Lumínico:	9500 lm
Temperatura de Funcionamiento:	28°C - +45°C
Tipo de Lente:	Transparente
Protección IK:	IK08
Garantía:	3 Años
Instalación:	Vertical / Horizontal

Parámetros técnicos	
Certificado:	CE & RoHS
Dimensiones:	9-90°
Dimensiones:	Ø85x330 mm
Uso:	Externo
Materiales del Cuerpo:	Aluminio
Incluir:	Vie
Garantía:	3 Años
Instalación:	Vertical / Horizontal